



Weldorpels, illustratie op massieve KegaWood deuren

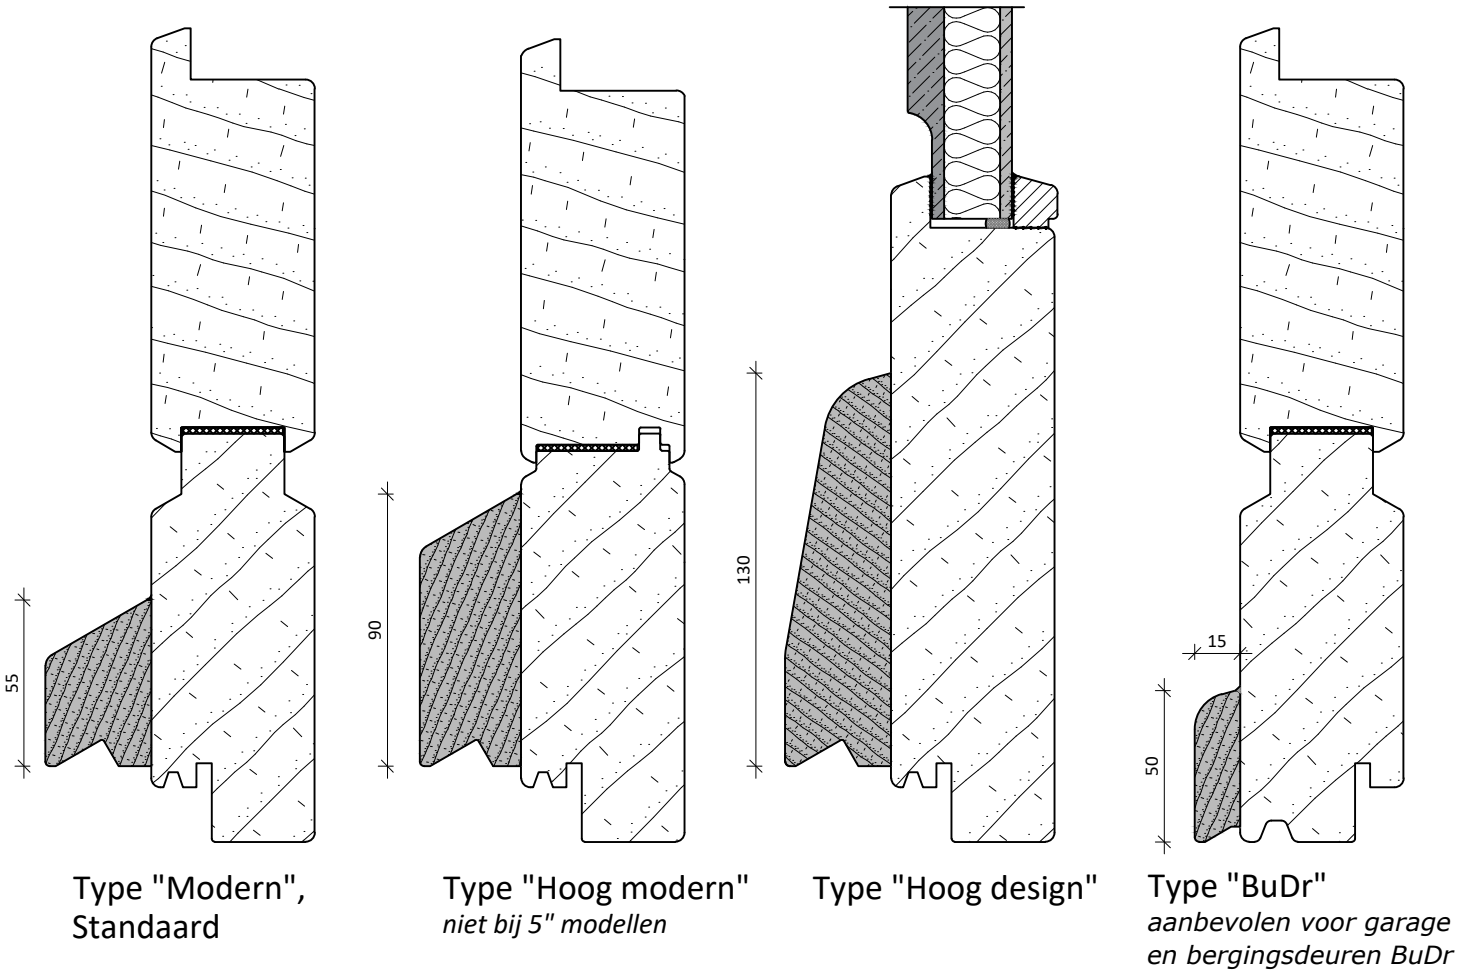

Weldorpels, illustratie op vlakke KegaPro deuren

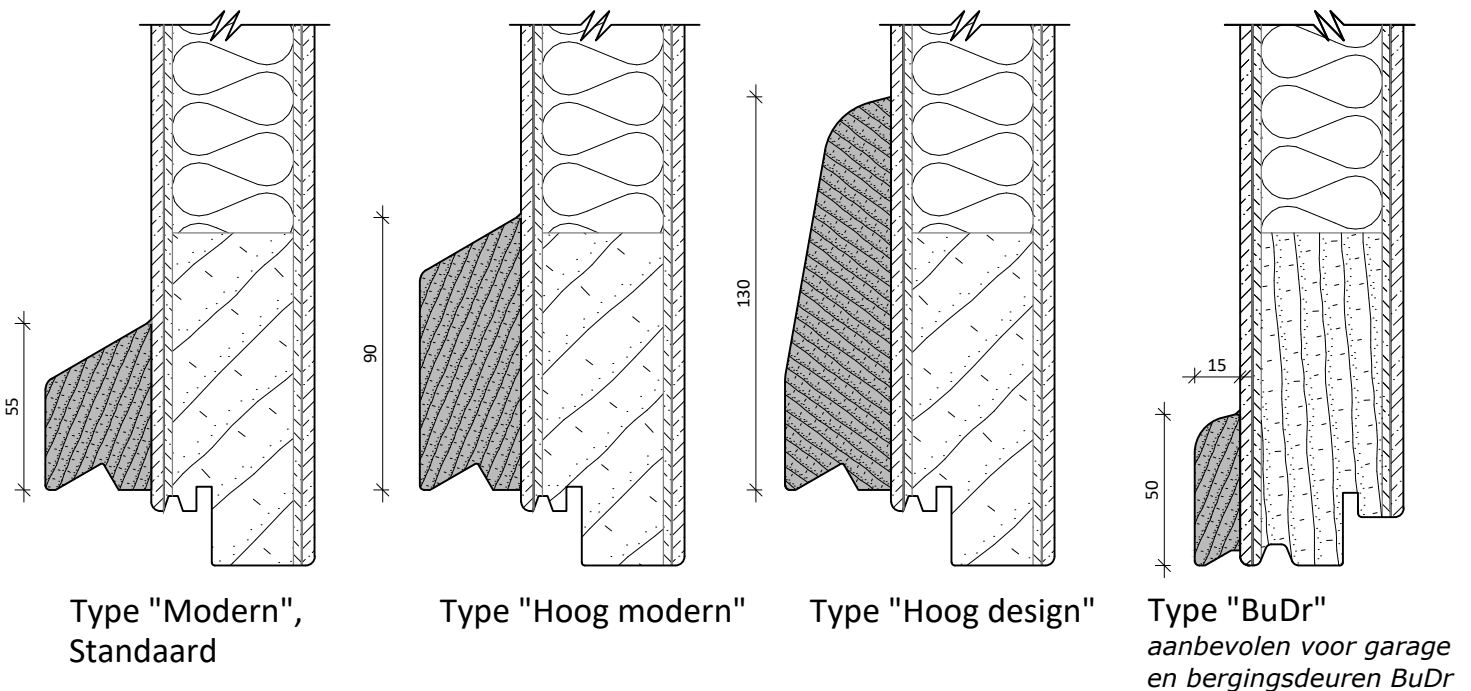

KEGRO DEUREN

TEKENINGNR:
180503-01

DATUM:
03-05-2018

SCHAAL: 3:2

GETEKEND: JL

VOOR:
Technische Docu

GEWIJZIGD:
28-05-2020

OMSCHRIJVING: Standaard Weldorpels