



2.1 Assortiment weldorpels

Weldorpels, illustratie op massieve KegaWood deuren

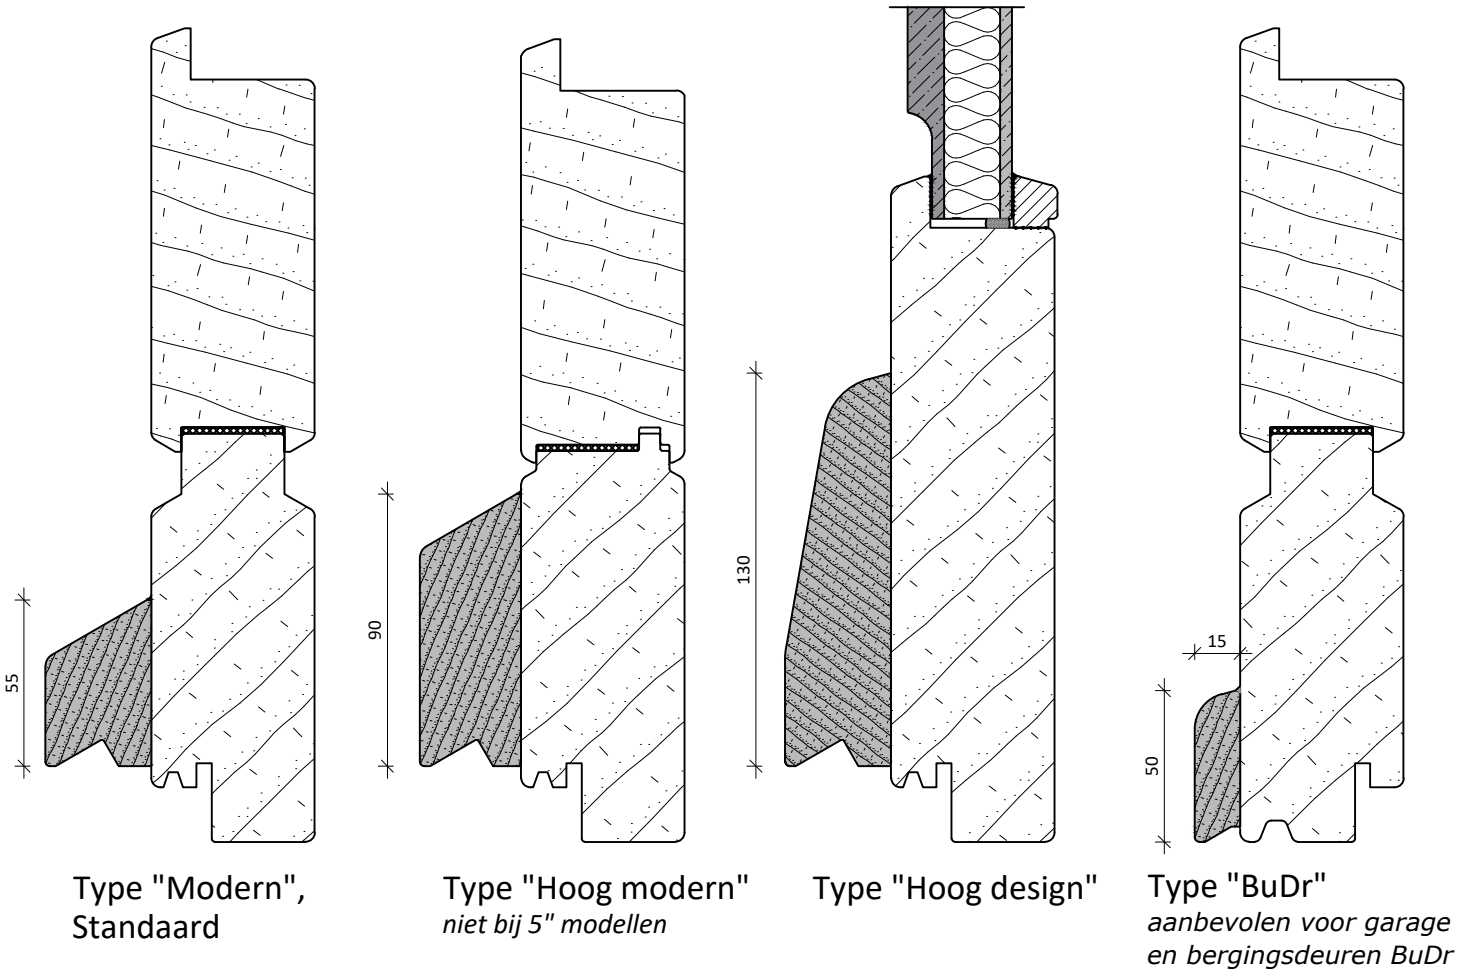

Weldorpels, illustratie op vlakke KegaPro deuren

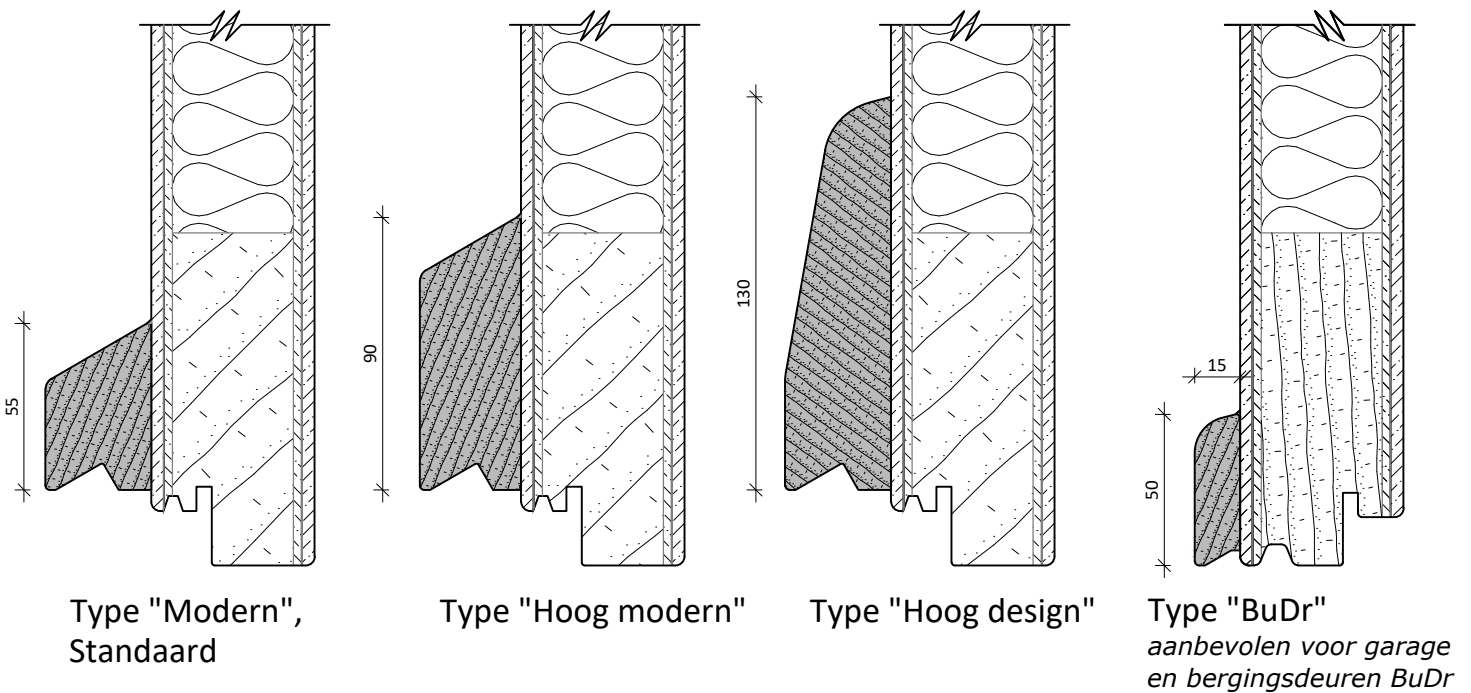

KEGRO | DEUREN

TEKENINGNR:
180503-01

DATUM:
03-05-2018

SCHAAL: 3:2

GETEKEND: JL

VOOR:
Technische Docu

GEWIJZIGD:
28-05-2020

OMSCHRIJVING: Standaard Weldorpels

dé makers van buitendeuren

BEZOEKADRES
Industrieweg 25
6562 AP Groesbeek
+31 (0)24 399 95 55
info@kegro.nl
www.kegro.nl

SOCIAL MEDIA
 KegroDeuren
 @kegrodeuren
 kegro-Deuren

KEGRO | DEUREN